


From: Administratie ODNV
Sent: dinsdag 11 maart 2014 10:51:46
To: DIV informatie; [REDACTED]
Cc:
Subject: Ter archivering; Initiële controle [REDACTED]

Met vriendelijke groet,

[REDACTED]
Medewerker ODNV

Omgevingsdienst Noord-Veluwe
telefoon (0341) 474338
e-mail [REDACTED]

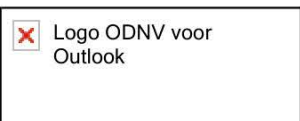



Omgevingsdienst Noord-Veluwe

Retouradres: Postbus 271, 3840 AG HARDERWIJK



Onderwerp
Initiële controle

Geachte [REDACTED]

De Omgevingsdienst Noord-Veluwe (ODNV) ziet er op toe dat de milieuwet- en regelgeving correct wordt nageleefd. Dit gebeurt in opdracht van de gemeenten Elburg, Ermelo, Harderwijk, Hattem, Heerde, Nunspeet, Oldebroek en Putten en van de provincie Gelderland.

Op 19 februari 2014 is uw bedrijf gelegen op de locatie [REDACTED] te [REDACTED] daarom bezocht door [REDACTED] milieutoezichthouder van de ODNV.

Geconstateerd is dat er geen bedrijfsmatige activiteiten op deze locatie plaatsvinden. Er is hierdoor geen sprake van een inrichting op grond van de Wet milieubeheer. Als gevolg hiervan geldt voor uw bedrijf ook geen meldings- en/of vergunningplicht.

Tijdens het bezoek waarbij uw bedrijf is gecontroleerd, hebben wij geen overtredingen geconstateerd. U hoeft daarom geen verdere maatregelen te nemen.

Als u nog vragen hebt over de inhoud van deze brief, kunt u contact opnemen met [REDACTED], telefoonnummer: [REDACTED]

Deze brief is geen besluit in de zin van de Algemene wet bestuursrecht. U kunt hiertegen dan ook geen bezwaar maken.

Hoogachtend,
het college van burgemeester en wethouders van de gemeente Harderwijk,
namens dezen,



Directeur Omgevingsdienst Noord-Veluwe

Datum
11 maart 2014

Pagina
1 van 1

Ons kenmerk
CHZ_PC-2014-1155-01

Uw kenmerk
-

Behandeld door
[REDACTED]

Afschrift aan
Gemeente Harderwijk

Bijlage

Omgevingsdienst Noord-Veluwe
Oosteinde 17
3842 DR HARDERWIJK
Postbus 271
3840 AG HARDERWIJK

T 0341 – 474 400
F 0341 – 474 499
E info@odnv.nl
www.odnoordveluwe.nl

KvK 56563744

OMGEVINGSDIENST NOORD-VELUWE

RAPPORT MILIEUCONTROLE

Gemeente : Harderwijk

Naam bedrijf : -

Adres bedrijf (straat en nr) : [REDACTED]

Adres bedrijf (postcode plaats) : [REDACTED]

Postadres : idem

Datum bezoek : 19 februari 2014

Bezoek afgelegd door : [REDACTED]

Gesproken met : [REDACTED]

Telefoonnummer : -

E-mail : -

Aanleiding bezoek : periodieke controle

Categorie : -

VOORBEREIDING CONTROLE

Algemeen

Voor deze locatie was geen dossier beschikbaar. [REDACTED] zijn de 80 al gepasseerd. Hun mestkalverij is 20 jaar geleden al beëindigd. Er worden momenteel 3 schapen gehouden.

Advies: Deze locatie uit het inrichtingenbestand halen.

Handhavingsverleden

De vorige reguliere controle is uitgevoerd op:	(datum)	
	Ja	Nee
Eventuele tekortkomingen zijn door het bedrijf ongedaan gemaakt. (opmerkingen)		

	Ja	Nee
Sinds de vorige controle zijn klachten binnengekomen over het bedrijf		
Deze klachten zijn afgehandeld.		
<i>(aandachtspunten, opmerkingen)</i>		

Voor de bedrijfsactiviteiten is een omgevingsvergunning verleend op:		
Een melding voor een verandering zonder milieugevolgen is ingediend op:		
Het Activiteitenbesluit is van toepassing sinds:	Van rechtswege	
	Na melding verandering	
(opmerkingen)		
Er worden landbouwhuisdieren gehouden <i>(zie voor aantallen volgens vergunning/melding en daadwerkelijk aanwezig bij Opmerkingen)</i>		Ja
		Nee
Het Besluit mestbassins is van toepassing.		X
De vergunning is (gedeeltelijk) ingetrokken.		X

Overzicht activiteiten volgens Activiteitenbesluit en -regeling

Stookinstallatie	Vermogen	Laatste keuring	Opmerking tbv installatie
n.v.t.			

Nummer	Inhoud	Datum plaatsing	Water sludge meting	Lekdetectie controle	opmerkingen
n.v.t.					

Let op aanrijbeveiliging, status lekbak, installatiecertificaat, tankcertificaat, in pandig tot 3 kuub inhoud, ontluchting bij in pandige opslag.

Afscheiders

Afscheider aanwezig	Olie of vet	Laatste lediging	Laatste onderhoud	overgangsrecht
n.v.t.				

Overgangsrecht geldt voor vetvangput van voor 1 januari 2008 dan mag NEN 7087 en als er niets was dan geldt dit als maatwerk mits voor datum besluit van toepassing was.

Gevaarlijke stoffen en bodembedreigend

Soort stof vloeibaar/vast	Adr	Hoeveelheid	Voldoet opslag aan de eisen
n.v.t.			

Bodembescherming

Soort voorziening	Keuring datum	Absorptiemiddel	Werkinstructie	Opmerking
n.v.t.				

Afvalstoffen

n.v.t.

Voorschriften overige wet- en regelgeving**Brandpreventie** (geen bevoegdheid; oog en oor)

	ja	nee
Binnen de inrichting zijn <i>voldoende</i> brandblusmiddelen aanwezig.		
Deze zijn onbelemmerd bereikbaar.		
De locaties zijn duidelijk aangegeven.		
De brandblusmiddelen zijn tijdig gekeurd.		
Maand en jaar keuring:	n.v.t.	

Koel- en vriesinstallaties

Er zijn binnen het bedrijf koel- en vriesinstallaties aanwezig.		
De installaties zijn tijdig gekeurd.		
keuringsdatum:	Inhoud:	Koudemiddel:
n.v.t.		

Energieverbruik

De verbruiksgegevens van elektriciteit, gas, water en diesel zijn tijdens het controlebezoek getoond.		
De verbruiksgegevens hebben betrekking op het jaar:		
Elektriciteit	kWh	
Gas	m3	

Water	m3
Dieselolie	liter

Er zijn de volgende energiebesparende maatregelen genomen: n.v.t.
--



OVERTREDINGEN

	ja	nee
Er zijn overtredingen geconstateerd		X

Toereikend/dekkend

De bedrijfssituatie is ten opzichte van de vergunde/gemelde situatie veranderd.		n.v.t.
De voorschriften van de omgevingsvergunning en/of het Activiteitenbesluit dekken de huidige bedrijfssituatie.		n.v.t.
<i>Omschrijving veranderingen:</i>		
Een vergunning moet worden aangevraagd / melding worden ingediend		X

- A: woonhuis
- B: buuthuis
- C: schuur
- D: gierkelder inhoud 40.000 liter
- E: schuur met daarin garage
- F: gierkelder inhoud 10.000 liter
- G: kalverschuur met 50 kalverhokken
- H: kalverschuur met 50 kalverhokken
- I: opslag voor kalvermelk
- J: cisternak inhoud 116 liter
- ⊖: balterm 216 l water warm in 20 minuten (80°C)
- D: afvoerpijp voor verbrandingsgassen
- ☐: ventilator 1 pk
- ☐: ontluuchtingskoker
- ☐: motor 1^o pk
- ==: giergeulen
- ++: waterpomp 1 pk
- : ontluuchting over de hele lengte v.d. schuur

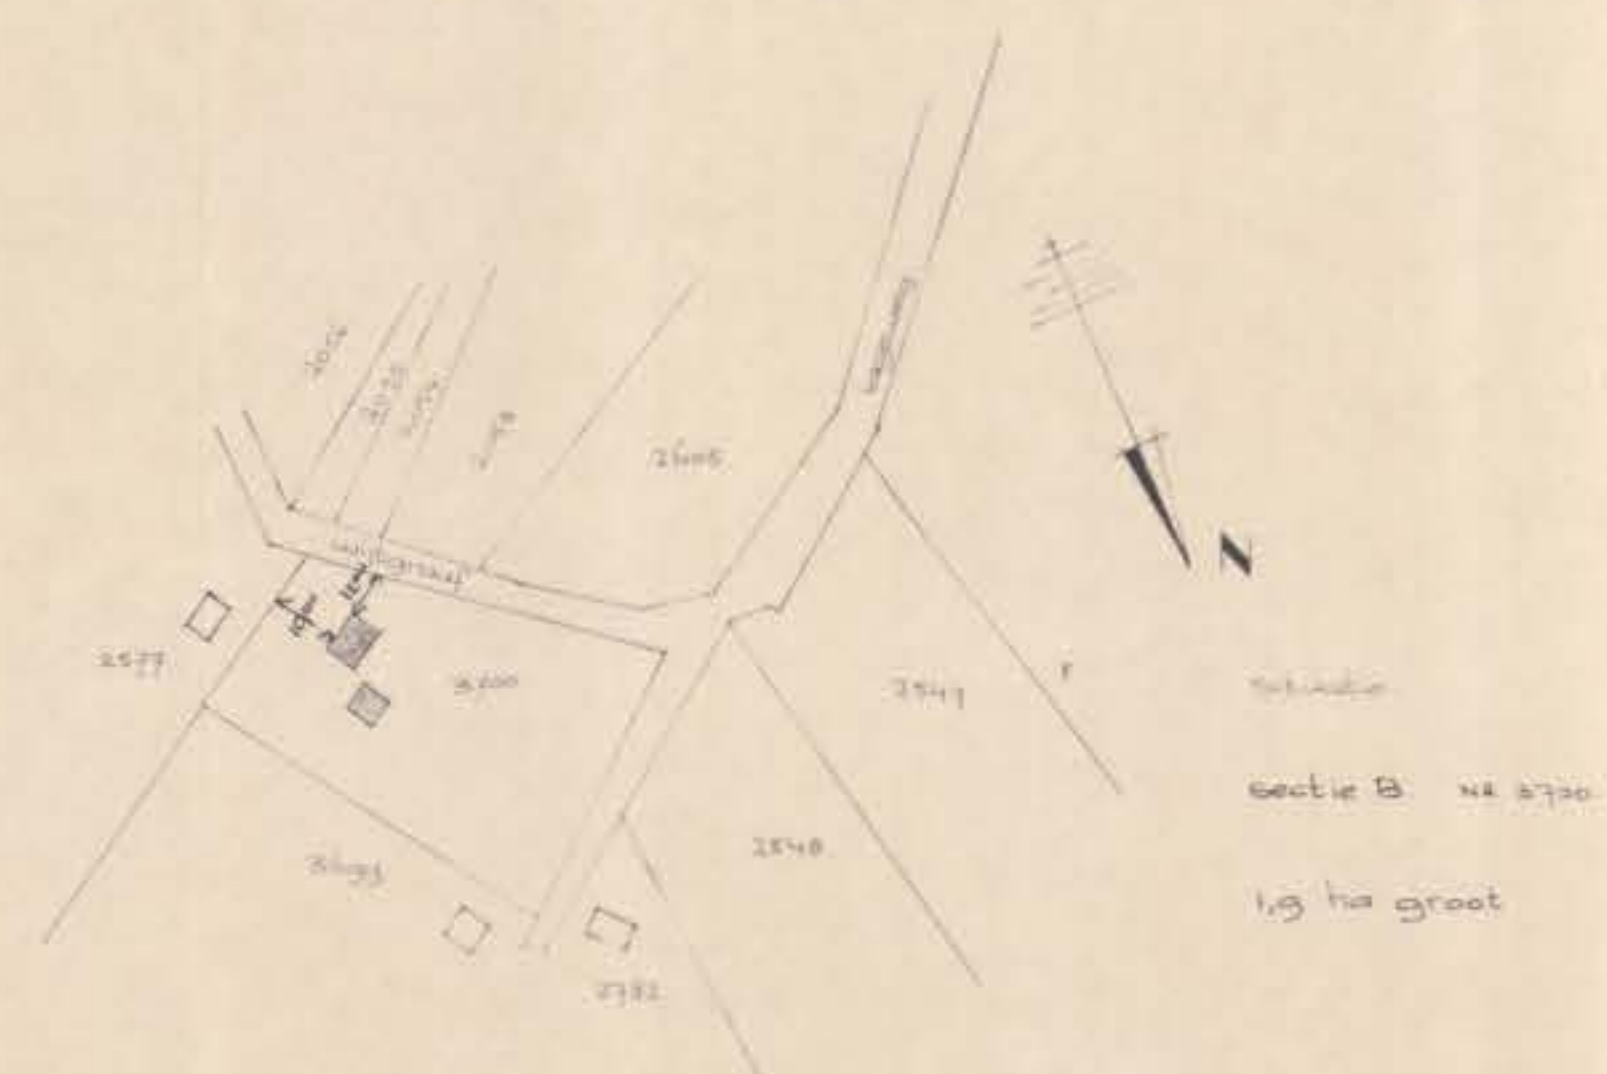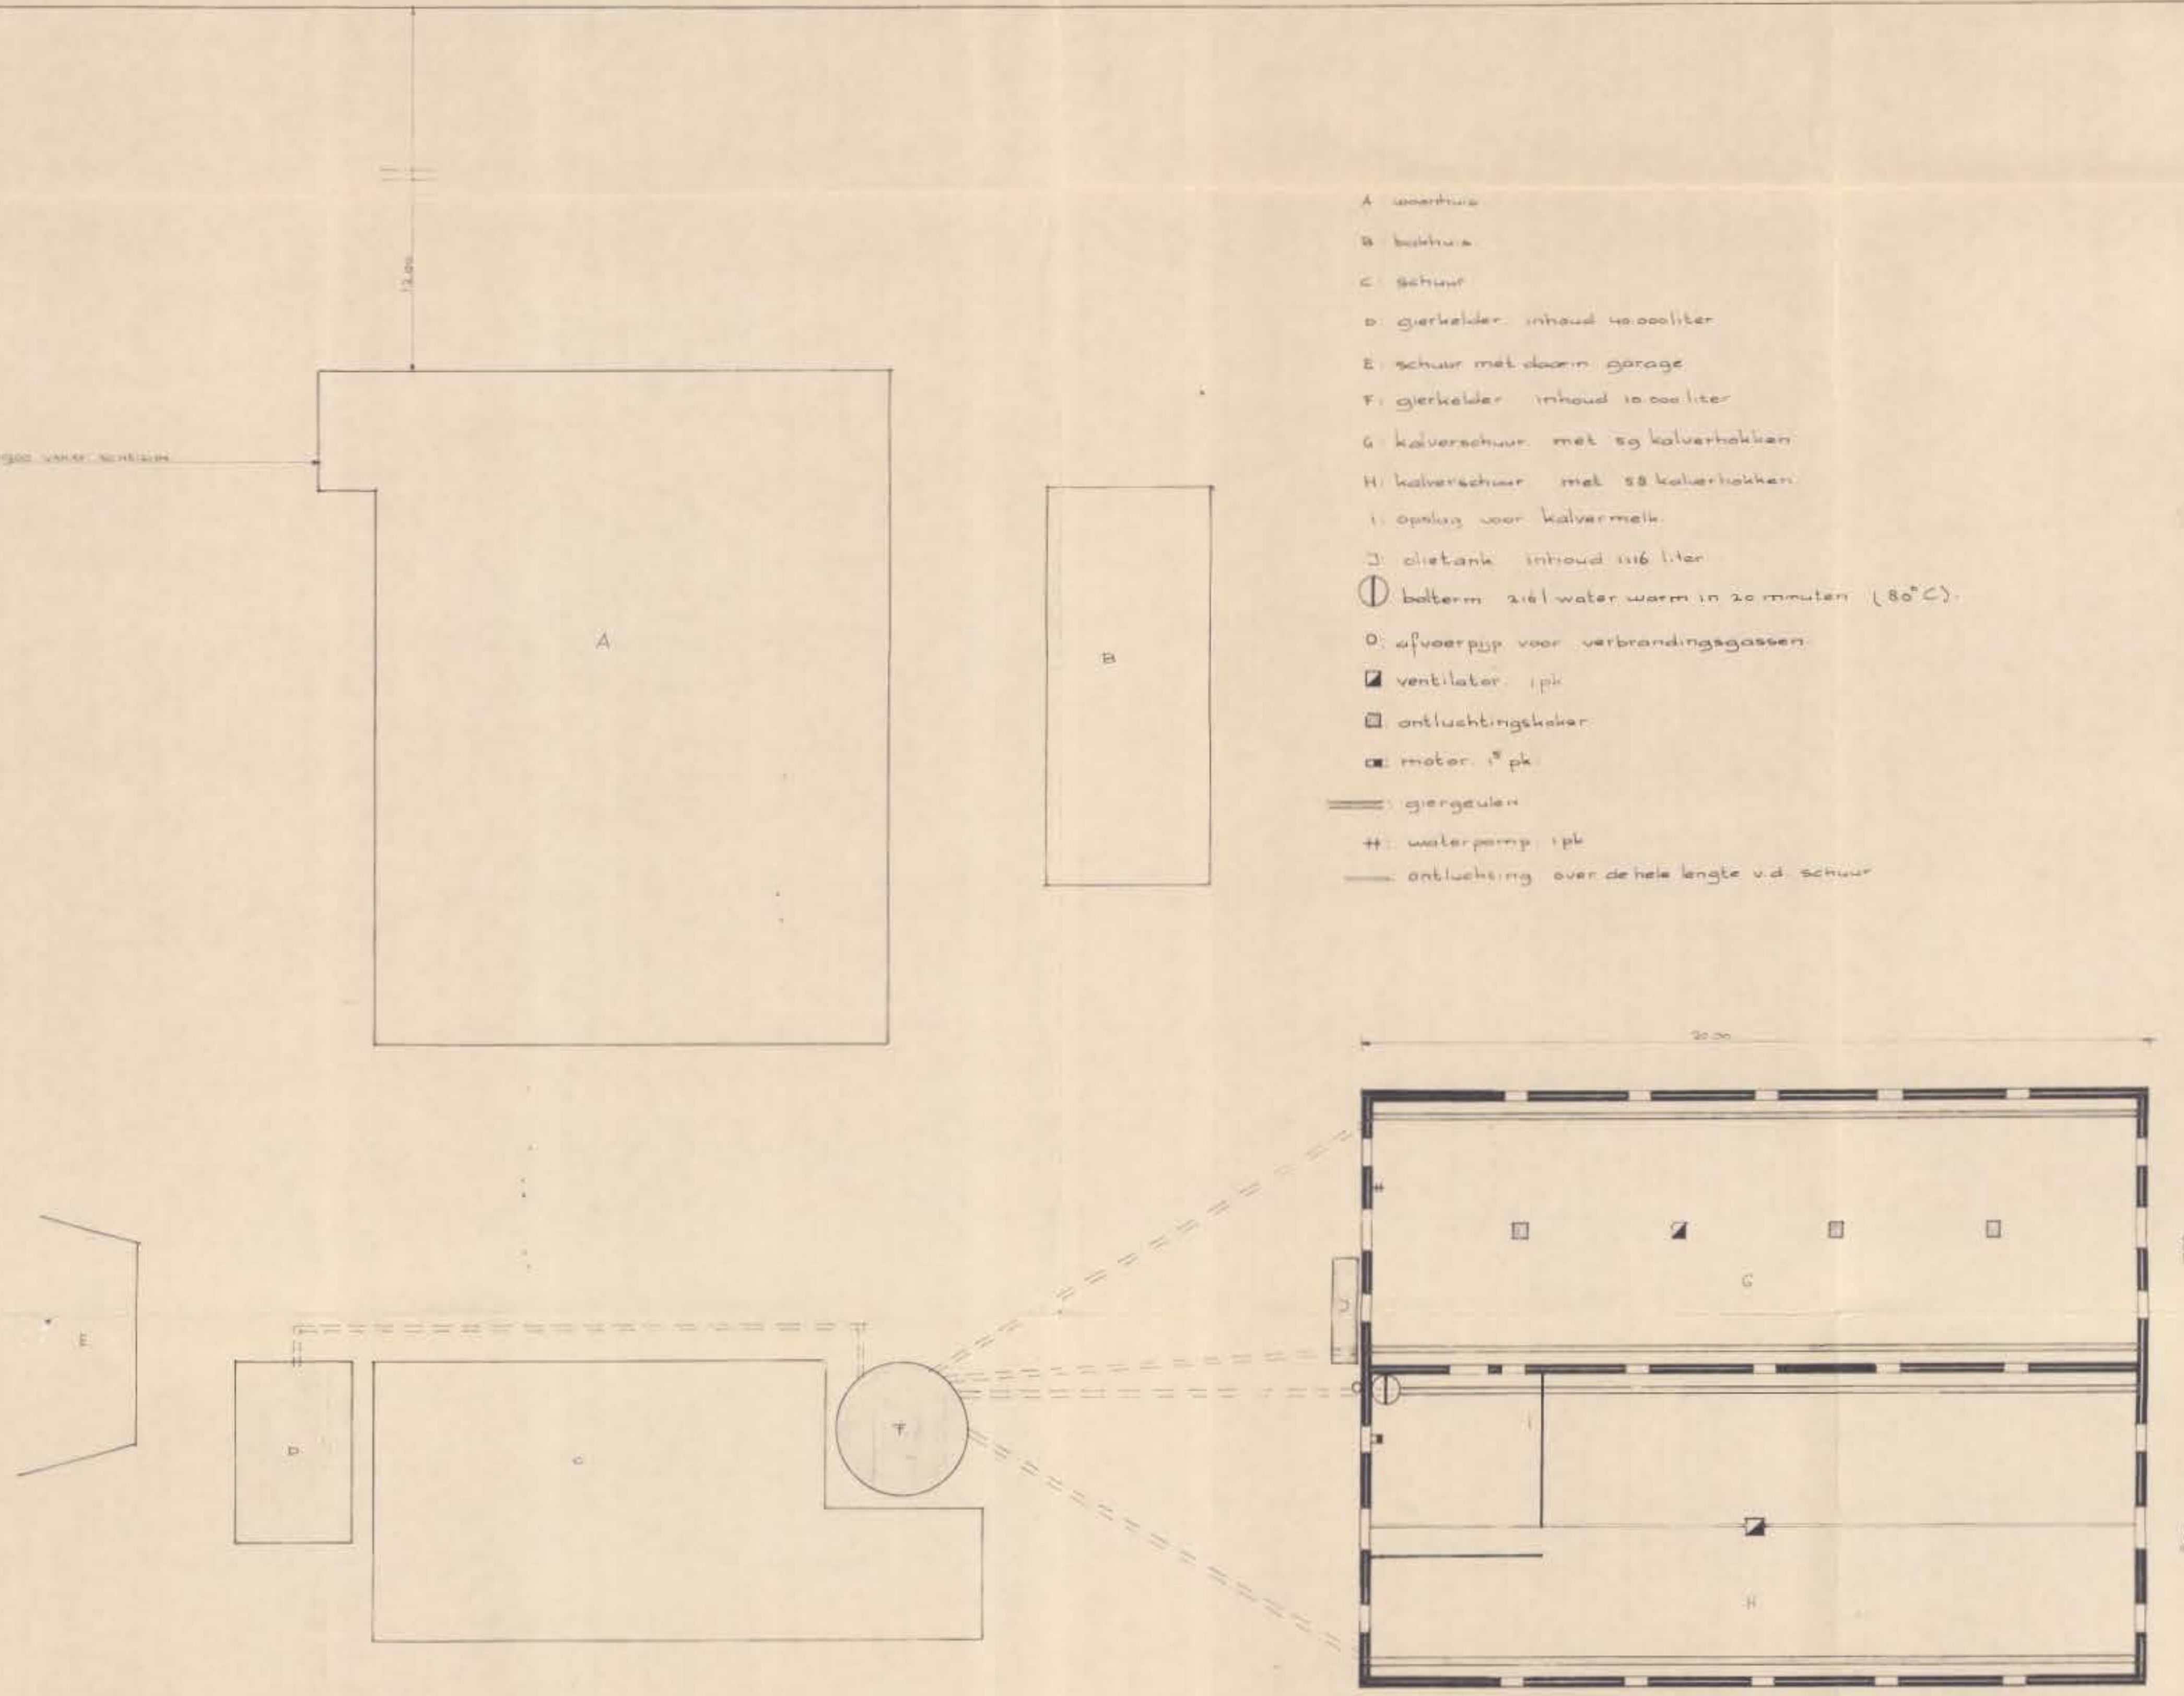

Behoort bij besluit van
 van Harderwijk
 d.d. 12 mei 1981, nr. 893
 De secretaris van de

00285353

aanvraag voor vergunning hinderwet
de L. Bronkhorst
Wijkgraaf 3, Hierden
schaal 1:200 get. 30-1-80 J. de T. v. A.

HINDERWET verzoek vergunning - tevens beschrijving (artt. 2 en 5)

In viervoud (1e t/m 4e ex.) in te dienen!

GEMEENTEGRADEHINDERWIJK

Nr. 093

Ingek. 11 FEB. 1980

R. & W.:

Stad:

De advies / kennis, / afdoening van:

I

d.d.

Gez.: B W W W W

GEMEENTEWERKEN EN - BEDRIJVEN

Ingek. d.d. 14/2-80 Nr. 421

Ter kennisgeving

Burgemeester en wethouders

van de gemeente

Dir. R.O. / STN. / A. Archief

datum: 2-2-1980

naam van verz

straat en huisnummer (evt. telefoonnummer)

woongemeente (evt. postadres)

- ☒* verzoekt vergunning tot het

☒ oprichten, in werking brengen en in werking houden

☐ uitbreiden

☐ wijzigen

van de hieronder omschreven inrichting.

☐* verzoekt in verband met de uitbreiding/wijziging van de inrichting, voor welke reeds vergunning werd verleend, een *nieuwe*, de gehele hieronder omschreven inrichting omvattende, vergunning (art. 6a). ⁽¹⁾

aard van de inrichting ⁽²⁾

kalvermestery

plaats waar de inrichting is of zal worden gevestigd

straat- en nummer (evt. telefoonnummer) en gemeente van vestiging

kadastrale ligging

gemeente	sectie	nummer(s)

opgaaf van hetgeen in de inrichting zal worden verricht, vervaardigd of verzameld ⁽³⁾

kalvermestery

* Aankruisen wat van toepassing is!

Zie voor de noten de toelichting behorende bij dit formulier.

Niet door aanvrager in te vullen!

volgnr. (ook voor dossier)

naam verzoeker

☐ bescheiden in orde

☐ niet-ontvankelijk

d.d.

stukken toegezonden aan

☐ arbeidsinspectie

☐ kwartiermeester-generaal der Kon. landmacht

☐ insp. volksgezondheid belast met toezicht op de hygiëne van het milieu

d.d.

☐ terugontvangst

☐ niet verder in behandeling

d.d.

☐ kennisg. aan andere gemeente

d.d.

☐ kennisg. aan belanghebbenden

d.d.

☐ openbare kennisgeving

d.d.

☐ proces-verbaal openb. zitting

d.d.

☐ toezending ontwerp-voorwaarden

d.d.

☐ terugontvangst binnen 14 dagen

d.d.

☐ beschikking op verzoek

d.d.

kenm.

opgaaf van de aan te wenden beweegkracht ⁽⁴⁾



nadere gegevens ⁽⁵⁾

Behoort bij besluit van

BZW van Harderwijk

d.d. 10 MAART 1981 , nr. 893

De secretaris van Harderwijk,



Hierbij te voegen:

een bouwkundige plattegrondtekening in *viervoud*, schaal niet kleiner dan 1 : 250, doch bij voorkeur 1 : 100, de uit- en inwendige samenstelling van de inrichting en toebehoren aangevende.
(Deze tekening dateren en ondertekenen!)

handtekening van de secretaris



..... bijlagen

Ter voorkoming van terugzending of niet-ontvankelijkverklaring van dit verzoek verdient nauwkeurige invulling ervan aanbeveling.
Tekening en beschrijving te zamen moeten een volledig beeld van de inrichting e.q. de uitbreiding of wijziging daarvan opleveren.
Bij onvoldoende ruimte eventueel vervolgen op alzonderlijke vellen in viervoud. Deze ook ondertekenen!

Nauwkeurige beschrijving

behorende bij het verzoek van *een Hinderwet 2-2* 19 *80*
ingediend door 
wonende te . . .
aan het adres . . .
om vergunning ingevolge de hinderwet.

Plaatsaanduiding, doel en omvang van de inrichting

Plaatsaanduiding

Straat en nummer . . .

nr.

Kadastraal bekend . . .

gemeente sectie *B.*nr. *3700*

Doel

De inrichting zal dienen voor

Kalverenmestkuij

Omvang

1. De omvang van de inrichting bedraagt maximaal:

te realiseren ¹

- a. *113* mestkalveren
b. — meststieren
c. — melkkoeien incl. pinken en vaarzen
d. — mestvarkens
e. — drachtige fokzeugen
f. — fokzeugen met biggen
g. — mestkuikens
h. — legkippen
i. — nertsen
j. —

reeds aanwezig ²

- 113* staanplaatsen
— staanplaatsen
— staanplaatsen
— ligplaatsen
— ligplaatsen
— ligplaatsen
— stuks
— stuks
— stuks

2. De vloeibare mest wordt opgeslagen in

*Gierkelder*3. De opslagkelder voor vloeibare mest heeft een inhoud van *50* m³/liter.

4. De vaste mest wordt opgeslagen —

5. In de opslagplaats voor vaste mest kan maximaal — m³ mest worden opgeslagen.

6. a. De vaste mest wordt afgevoerd met —

b. De vloeibare mest wordt afgevoerd met *een gierkeld (Looiwerk)*.

7. a. De vaste mest wordt afgevoerd naar —

b. De vloeibare mest wordt afgevoerd naar *eigen grasland + 1/2 Ha. Hengrood.*¹ In te vullen bij oprichten, uitbreiden of wijzigen.² Ook in te vullen bij uitbreiden of wijzigen.

8. a. De vaste mest wordt maal per jaar uit de opslagplaats afgevoerd.
 b. De vloeibare mest wordt 3 maal per jaar uit de opslagplaats afgevoerd.
9. a. De afstand tussen de opslagplaats van vaste mest en de dichtstbijzijnde woning¹ bedraagt circa — m.
 b. De afstand tussen de opslagplaats van vloeibare mest en de dichtstbijzijnde woning¹ bedraagt circa 120 m.
10. De afstand tussen de stallen van de inrichting waarvoor vergunning wordt aangevraagd en de in 9 bedoelde woning bedraagt circa 100 m.
- 11.² De in 9 bedoelde woning is:
☐ een burgerwoning
☒ een woning bij een bedrijf uit de agrarische sector
☐
12. De bedrijfsruimten/stallen worden geventileerd
 de afvoeropening(en) bevindt(bevinden) zich 60 m boven (de nok van) het dak en circa 6 1/2 m boven de begane grond.
13. Van de ventilatoren bedraagt het vermogen en het toerental:
2,95 kW 1400 omw/min
 kW omw/min
 kW omw/min
 kW omw/min
 kW omw/min
- 14.³ In de inrichting is opslag van:
☐ propaan —
☐ olie —
15. De inhoud van de opslagtank
 voor —, op tekening aangegeven met —, is — m³
 voor Olie, op tekening aangegeven met —, is 11,16 m³
- 16.³ De opgeslagen olie is van de soort
☐ zware stookolie in tank(s)
☒ huisbrandolie in tank(s)
☐
17. De olie wordt bovengronds/ondergronds opgeslagen.
 De olietank(s), op tekening aangegeven met Huisbrandolie is(zijn) bovengronds geplaatst.
 De olietank(s), op tekening aangegeven met — is(zijn) ondergronds geplaatst.

Behoort bij besluit van
BLW van Harderwijk
 d.d. 10 MAART 1981, nr. 893
 De secretaris van Harderwijk

De verzoeker,

¹ De eigen woning buiten beschouwing laten.

² ☐ Afkruisen wat van toepassing is.

ARBEIDSINSPECTIE

Wittevrouwensingel 27, tel. 030-332211,
telex:40345 soza nl, Postbus 5, 3500 AA Utrecht

Utrecht


23 april 1980

4...e District

███

H. W. nr. 483/80

Burgemeester

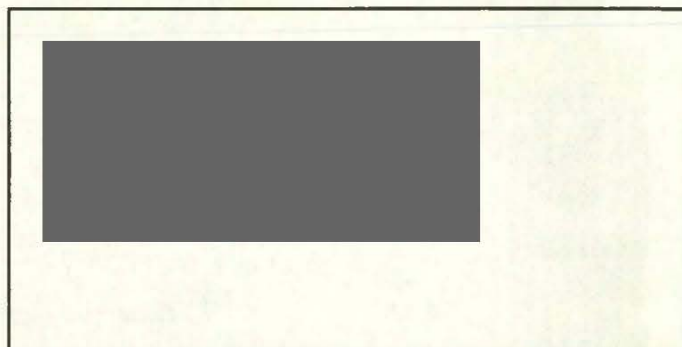

Ter voldoening aan het bepaalde bij artikel 35 bis, lid 1, der Veiligheidswet 1934 verklaar ik - zulks in verband met uw aanvraag ingevolge de Hinderwet om vergunning tot **het oprichten, in werking brengen en in werking houden van een kalvermesterij,**

op perceel, gelegen te **Harden,**



kadastraal bekend

gemeente **Harderwijk,**

sectie **B** , nr. **3700.**

dat de Veiligheidswet 1934 op de inrichting NIET van toepassing is.

GEMEENTE HARDERWIJK	
28 APR. 1980	
W.	
I	
B W W W W	

DE HOOFDINSPECTEUR-DIRECTEUR VAN DE ARBEID,
HOOFD V/H 4...e DISTRICT DER ARBEIDSINSPECTIE,
voor deze:



1h



gemeentewerken en -bedrijven

harderwijk

Academiestraat 14
3841 ES Harderwijk
telefoon 03410 - 13841
tst:

GEMEENTE HARDERWIJK	
Nr. 093	Ingek. 6 AUG. 1980
B. & W.:	
Raad:	
Om advies / kennis / afdoening aan:	
I	
d.d.	
Gez:	W W W W

Het college van burgemeester en wethouders

der gemeente

Harderwijk.

uw kenmerk
893

uw brief van
11 februari 1980

ons kenmerk
1458

datum
4 augustus 1980

onderwerp Hinderwet [REDACTED]

Onder terugzending van het ons om advies ter hand gesteld verzoek d.d. 2 februari 1980 van [REDACTED], berichten wij u met betrekking tot het daarin genoemde onderwerp het volgende.

Op de openbare zitting, gehouden op 28 mei 1980 te 10.00 uur ten gemeentehuize, zijn geen schriftelijke en of mondelinge bezwaren ingediend.

Wij stellen u voor de gevraagde vergunning te verlenen en daarbij de navolgende voorwaarden op te leggen.

A. Algemene voorwaarden.

1. De inrichting ten alle tijde in een schone en ordelijke toestand en de opstallen en installaties in een goede staat van onderhoud verkeren.
2. Behoudens ter bemesting van grond volgens de normale landbouwpraktijken mag het terrein van de inrichting niet worden bevloeid of op andere wijze van mest of gier worden voorzien.
3. Bij het verwijderen van mest en gier mag de omgeving niet worden verontreinigd. Transport van dunne mest en gier moet daarom geschieden in volledig gesloten tankwagens, die in een zindelijke staat moeten verkeren.
Vaste mest moet worden getransporteerd in daarvoor geschikte transportmiddelen, die op correcte wijze zijn beladen.
4. Ramen van de stallen moeten, voor zover zij geen functie hebben voor de luchtverversing in de stal, gesloten worden gehouden. Deuren moeten gesloten zijn behoudens gedurende het doorlaten van personen, dieren of goederen.
5. Wanneer in de stallen dan wel op of nabij het erf ongedierte (zoals ratten, muizen of insekten) voorkomt, dienen doelmatige bestrijdingsmaatregelen te worden getroffen.
6. Het voer, met uitzondering van ruwvoer, moet worden bewaard in uitsluitend voor dit doel gebezigde bewaarplaatsen, die rat- en

bijl.: div.
typ.: T/F
coll.:

- 2 -

Postgirorekeningnummer 83 04 16 ten name van de gemeente Harderwijk

Bankiers: N.V. Bank voor Ned. Gemeenten te 's-Gravenhage	(Bankrek.nr. 28.50.03.313)
AMRO-BANK N.V. - Kantoor Harderwijk	(Bankrek.nr. 47.40.25.489)
RABO-BANK - Kantoor Harderwijk	(Bankrek.nr. 31.77.74.700)

muiswerend zijn ingericht.

7. Op het terrein van de inrichting mag geen mest worden gedroogd of verbrand.
8. Kadavers van dieren mogen niet op het terrein van de inrichting worden begraven. Zij dienen, in afwachting van afvoer uit de inrichting/worden geborgen in een deugdelijke waterdichte verpakking of in een goed gesloten speciaal daarvoor bestemde ruimte.
9. De elektrische installatie mag geen storing veroorzaken in radio- of televisieontvangst.

B. Specifieke voorwaarden, afhankelijk van aard en ligging van het bedrijf.

- 1a. Dunne mest, gier, spoel- en/of schrobwater moeten uit de stal worden afgevoerd naar de hiervoor bestemde vloeistof-dichte opslagruimte. Indien deze opslagruimte niet onder de stal is gelegen moet het transport naar de opslagruimte geschieden door middel van een gesloten riool of een daaraan gelijkwaardige voorziening. De opslagruimte mag niet zijn voorzien van een overstort.
 - 1b. Behalve tijdens het ledigen moet de opslagruimte door middel van goed sluitende deksels, luiken of een daaraan gelijkwaardige voorziening, gesloten worden gehouden.
 2. Het ledigen van mest- en gierkelder(s) mag niet vaker dan éénmaal per 3 maanden geschieden en mag niet geschieden gedurende het tijdvak van vrijdag 17.00 uur tot maandag 08.00 uur in de periode tussen 1 april en 1 oktober.
De gezamenlijke opslagcapaciteit van de kelders moet in verband hiermede 105 m³ zijn.
 3. De in de stallen aanwezige vaste mest moet zoveel mogelijk dagelijks worden verzameld en overgebracht naar een niet-vloeistofdoorlatende mestplaat, waarvan de plaats op de tekening is aangegeven. De stapeling van de mest op deze plaat moet op zodanige wijze geschieden dat alle uitzakkende vocht binnen de (rand van de) plaat wordt opgevangen en afgevoerd naar de opslagruimte bedoeld in voorwaarde 1a.
 4. Indien op de ventilatiekokers op het dak van de stal een regenkap is aangebracht moet deze zodanig zijn uitgevoerd dat de luchtstroom zoveel mogelijk naar boven gericht blijft.
 5. Raam en/of ventilatie-openingen in de stallen moeten met goed sluitend vliegengaas bezet zijn.
 6. Het pneumatisch of mechanisch vullen der voedersilo's of tankwagens voor gier of dunne mest is verboden tussen 20.00 en 07.00 uur.
 7. Hinderlijke stofverspreiding bij het vullen van voedersilo's moet worden voorkomen door het via ontluchting ontwijkende stof op doeltreffende wijze op te vangen, bijvoorbeeld door middel van een doekfilter.
 8. In de inrichting mogen ten hoogste de navolgende aantallen dieren aanwezig zijn: 117 mestkalveren.
- C. Voorwaarden met betrekking tot de bovengrondse bewaring van K2 en K3 produkten in stalen tanks van meer dan 300 liter inhoud.

onderstrepen.

- 1e. De tank bestemd voor de opslag van aardolieprodukten en de bijbehorende appendage en leidingen moeten vloeistofdicht zijn en in goede staat van onderhoud verkeren.
- 2e. de onmiddellijke omgeving van de tank moet schoon en vrij van begroeiing worden gehouden.

De dienst gemeentewerken en -bedrijven,





gemeentewerken en -bedrijven

harderwijk

Academiestraat 14
3841 ES Harderwijk
telefoon 03410 - 13841
tst:

GEMEENTE HARDERWIJK
Nr. 1073
11 dec. 1980
Om advies / kennis / afwijking aan:
I
A B W W W W

Het college van burgemeester en
wethouders

der gemeente

Harderwijk.

uw kenmerk

uw brief van

ons kenmerk

datum

2711

9 december 1980

onderwerp Verzoek hinderwetvergunning van

Naar aanleiding van de bijgevoegde brieven van het Staatstoezicht op de Volksgezondheid d.d. 10 november betreffende de verzoeken om hinderwetvergunning van [REDACTED] kunnen wij uw college het volgende adviseren.

De ontwerp vergunningen van de bovengenoemde verzoekers behoeven naar onze mening niet te worden aangevuld met de door het Staatstoezicht bedoelde voorwaarden.

Hoewel het gebruikelijk is om bij de bovengrondse opslag van K1 en K2 produkten (o.a. benzine en petroleum) een oliedichte omwalling te eisen, is dit bij de hier betreffende K3 produkten (dieselolie en huisbrandolie) zeker niet het geval, zolang het om kleine hoeveelheden gaat.

Bovendien kan in de betreffende situaties de gemorste olie zich normaliter niet buiten de inrichting verspreiden.

Ons inziens zijn de in de ontwerpvergunning gestelde voorwaarden ruimschoots voldoende om gevaar, schade of hinder te voorkomen en wij adviseren u dan ook deze voorwaarden niet aan te vullen.

De dienst gemeentewerken en -bedrijven,
[REDACTED]

bijl. 2
typ. GB/JB
coll.

Postgirorekeningnummer 83 04 16 ten name van de gemeente Harderwijk

Bankiers: N.V. Bank voor Ned. Gemeenten te 's-Gravenhage	(Bankrek.nr. 28.50.03.313)
AMRO BANK N.V. — Kantoor Harderwijk	(Bankrek.nr. 47.40.25.489)
RABO BANK — Kantoor Harderwijk	(Bankrek.nr. 31.77.74.700)



STAATSTOEZICHT OP DE VOLKSGEZONDHEID

inspectie van de volksgezondheid voor de hygiëne van het milieu
voor Gelderland

Pels Rijckenstraat 1
Arnhem
Telefoon (085) 43 10 21 toestel 312
Telex 45787 rivom nl
Correspondentie uitsluitend:
Postbus 9013
6800 DR Arnhem

GEMEENTE HARDERWIJK	
16 DEC. 1980	
AAN: Burgemeester en Wethouders van de gemeente Harderwijk	
te	
3841 CE HARDERWIJK	
I	
B W W W W	

Nummer : HW964/80/ko/1k

Arnhem, 12 december 1980

Uw brief : dd.9-12-80

Onderwerp: verzoek hinderwetvergunning

naam aanvrager :

adres inrichting:

Naar aanleiding van de mij bij uw bovenvermeld schrijven toegezonden ontwerp-vergunning, bericht ik u dat dit ontwerp naar mijn mening overeenkomstig de hieronder aangekruiste punten dient te worden gewijzigd en/of aangevuld:

☐ laten vervallen de voorwaarden:

☒ toe te voegen voorwaarde(n) uit Handboek Hinderwet (uitg. Samson) hoofdstuk: V pagina: C12-13 voorwaarde(n): 9 t/m 12 en verder voor zover van toepassing.

☐ toe te voegen voorwaarde(n) van de volgende strekking/betreffende:

☐ overige opmerkingen:

19-12-1980

Telefonisch overleg met d.g.w.

Heer geldt hetzelfde voor wat betreft oliedichte omkleding van de tank als voor versies van [redacted] (advies 9-12-'80) wel voorwaarden uitbreiden.

De Inspecteur van de Volksgezondheid

Bijlagen:

Onderwerp : Hinderwet

Aan

het college van burgemeester en wethouders,

Door [redacted] is om een vergunning verzocht ingevolge de Hinderwet voor het oprichten, in werking brengen en in werking houden van een kalvermesterij op het perceel voornoemd.

x

Blijkens bijgaande verklaring van het districtshoofd der arbeidsinspectie behoeft de voorwaardelijke ontwerp-vergunning geen wijziging.

De inspecteur van de volksgezondheid adviseert voorwaardelijke ontwerp-vergunning aan te vullen met betrekking tot de omwalling van de in de inrichting aanwezige tank zoals bedoeld in het handboek Hinderwet alsmede in het handboek vermelde voorwaarden voorzover van toepassing. Hierover is telefonisch overleg gevoerd met de dienst gemeentewerken.

x

Voor wat betreft de olie-dichte omwalling van de tank geldt bijgaand advies van de dienst gemeentewerken met betrekking tot de verzoeken om een Hinderwetvergunning van de heren [redacted]

[redacted] Het betreft hier eveneens een opslag van een kleine hoeveelheid olie. Bovendien kan eventueel gemorste olie zich niet buiten de inrichting verspreiden (de Hinderwet is erop gericht gevaar, schade en/of hinder buiten de inrichting te voorkomen). Door toevoeging aan het ontwerp van de bijlage "Voorschriften voor bovengrondse bewaring van brandbare vloeistoffen (K3 produkten) in stalen tanks van 300 tot 10.000 liter inhoud" ruimschoots voldoende voorwaarde gesteld om gevaar, schade en of hinder te voorkomen.

Advies: gezien het vorenstaande adviseren wij u :

x

1. de vergunning te verlenen overeenkomstig bijgaande gewijzigde voorwaardelijke ontwerp-vergunning;

x

2. de inspecteur conform bijgaande ontwerp brief berichten.

JR



Beslissing van burgemeester en wethouders

d.d.

nr.

Voorstel:

Conferentie vergoeding verlenen

Datum:

10 MAART 1981

I

opie

*10-5-81
16-4-81
5/13-81*

A

GEMEENTE HARDERWIJK

Nr. 893

Burgemeester en wethouders van Harderwijk;

beschikkende op het verzoek van [REDACTED]
te Harderwijk dd. 2-2-1980, ingekomen dd. 11-2-1980 om een vergunning in-
gevolge de Hinderwet tot oprichten, in werking brengen en in werking hou-
den van een kalvermesterij op het perceel plaatselijk bekend Wijtgraaf 3,
kadastraal bekend gemeente Harderwijk, sectie B, nr. 3700, overeenkomstig
de bij het verzoek overgelegde bescheiden;

overwegende dat blijkens de verklaring van het districtshoofd der
arbeidsinspectie te Utrecht van 23 april 1980, H.W. nr. 483/80 ingekomen
dd. 28 april 1980 de Veiligheidswet op de inrichting niet van toepassing
is;

dat de bijzondere kennisgevingen als bedoeld in artikel 9 van de
Hinderwet 7 mei 1980 zijn gedaan;

dat de openbare kennisgeving als bedoeld in artikel 9 van de Hinder-
wet op 8 mei 1980 is gedaan;

dat het verzoek met bijlage voor een ieder ter inzage heeft gelegen
gedurende 4 weken vanaf 8 mei 1980;

dat gedurende die termijn gelegenheid is gegeven tot het indienen van
schriftelijke bezwaren;

dat geen schriftelijke bezwaren zijn ingediend;

dat op 28 mei 1980 in het gemeentehuis de openbare zitting ex artikel
11 der Hinderwet is gehouden;

dat blijkens het proces-verbaal der zitting dd. 28 mei 1980 niemand
ter zitting is verschenen;

dat overeenkomstig het bepaalde in artikel 8 van de Hinderwet de in-
specteur van de volksgezondheid belast met het toezicht op de hygiëne van
het milieu in de gelegenheid is gesteld omtrent dit verzoek nader advies
uit te brengen;

dat genoemde inspecteur van deze gelegenheid geen gebruik hebben
gemaakt;

dat dezerzijds tegen het verlenen van de vergunning geen bezwaren
bestaan mits hieraan de nodige voorwaarden ter voorkoming van gevaar,
schade of hinder worden verbonden;

-dat-

dat de inspecteur van de volksgezondheid voornoemd, bij brief van 12 november 1980, nr. H.W. 964/80/ko/lk berichtte dat naar zijn oordeel de ontwerp-vergunning dient te worden aangevuld met voorwaarden met betrekking tot de omwalling van de in de inrichting aanwezige tank zoals bedoeld in het handboek Hinderwet alsmede de in het handboek vermelde voorwaarden voorzover van toepassing;

overwegende, dat het hier om de opslag van een kleine hoeveelheid olie gaat;

dat eventueel uit de tank wegstromende of gemorste olie zich niet buiten de inrichting kan verspreiden;

dat hun college dan ook van mening is dat de ontwerp-vergunning niet behoeft te worden aangevuld voor wat betreft voorwaarden met betrekking tot oliedichte omwalling van de tank;

dat hun college heeft besloten de van toepassing zijnde voorwaarden zoals vermeld in de bijlage:

"Voorschriften voor bovengronds bewaren van brandbare vloeistoffen (K3 producten) in stalen tanks van 300 tot 10.000 liter inhoud"
toe te voegen;

dat blijkens mededeling van het districtshoofd der arbeidsinspectie dd. 18 december 1980, H.W. nr. 483/80 het ontwerp van deze voorwaardelijke vergunning naar zijn oordeel geen wijziging behoeft;

gelet op artikel 12 van de Hinderwet;

b e s l u i t e n :

de gevraagde in de considerans dezer beschikking omschreven vergunning te verlenen overeenkomstig de aan deze beschikking gehechte gewaarmerkte bescheiden en onder de volgende voorwaarden:

A. Algemene voorwaarden.

1. De inrichting moet te allen tijde in een schone en ordelijke toestand en de opstallen en installaties in een goede staat van onderhoud verkeren.
2. Behoudens ter bemesting van grond volgens de normale landbouwpraktijken mag het terrein van de inrichting niet worden bevoeid of op andere wijze van mest of gier worden voorzien.
3. Bij het verwijderen van mest en gier mag de omgeving niet worden verontreinigd. Transport van dunne mest en gier moet daarom geschieden in volledig gesloten tankwagens, die in een zindelijke staat moeten verkeren.
Vaste mest moet worden getransporteerd in daarvoor geschikte transportmiddelen, die op correcte wijze zijn beladen.
4. Ramen van de stallen moeten, voor zover zij geen functie hebben voor de luchtverversing in de stal gesloten worden gehouden. Deuren moeten gesloten zijn behoudens gedurende het doorlaten van personen, dieren of goederen.
5. Wanneer in de stallen dan wel op of nabij het erf ongedierte (zoals ratten, muizen of insecten) voorkomt, dienen doelmatige bestrijdingsmaatregelen te worden getroffen.
6. Het voer, met uitzondering van ruwvoer, moet worden bewaard in uitsluitend voor dit doel gebezigde bewaarplaatsen, die rat- en muiswerend zijn ingericht.
7. Op het terrein van de inrichting mag geen mest worden gedroogd

- of verbrand.
8. Kadavers van dieren mogen niet op het terrein van de inrichting worden begraven. Zij dienen, in afwachting van afvoer uit de inrichting te worden geborgen in een deugdelijke waterdichte verpakking of in een goed gesloten speciaal daarvoor bestemde ruimte.
 9. De elektrische installatie mag geen storing veroorzaken in radio- of televisie-ontvangst.

B. Specifieke voorwaarden, afhankelijk van aard en ligging van het bedrijf.

- 1a. Dunne mest, gier, spoel- en/of schrobwater moeten uit de stal worden afgevoerd naar de hiervoor bestemde vloeistofdichte opslagruimte. Indien deze opslagruimte niet onder de stal is gelegen moet het transport naar de opslagruimte geschieden door middel van een gesloten riool of een daaraan gelijkwaardige voorziening. De opslagruimte mag niet zijn voorzien van een overstort.
- 1b. Behalve tijdens het ledigen moet de opslagruimte door middel van goed sluitende deksels, luiken of een daaraan gelijkwaardige voorziening, gesloten worden gehouden.
2. Het ledigen van mest- en gierkelder(s) mag niet vaker dan éénmaal per 3 maanden geschieden en mag niet geschieden gedurende het tijdvak van vrijdag 17.00 uur tot maandag 08.00 uur in de periode tussen 1 april en 1 oktober.
3. De gezamenlijke opslagcapaciteit van de kelders moet in verband hiermee 105 m³ zijn.
3. De in de stallen aanwezige vaste mest moet zoveel mogelijk dagelijks worden verzameld en overgebracht naar een niet-vloeistofdoorlatende mestplaat, waarvan de plaats op de tekening is aangegeven. De stapeling van de mest op deze plaat moet op zodanige wijze geschieden dat alle uitzakkende vocht binnen de (rand van de) plaat wordt opgevangen en afgevoerd naar de opslagruimte bedoeld in voorwaarde 1a.
4. Indien op de ventilatiekokers op het dak van de stal een regenkap is aangebracht moet deze zodanig zijn uitgevoerd dat de luchtstroom zoveel mogelijk naar boven gericht blijft.
5. Raam en/of ventilatie-openingen in de stallen moeten met goed sluitend vliegengaas bezet zijn.
6. Het pneumatisch of mechanisch vullen der voedersilo's of tankwagens voor gier of dunne mest is verboden tussen 20.00 en 07.00 uur.
7. Hinderlijke stofverspreiding bij het vullen van voedersilo's moet worden voorkomen door het via ontluchting ontwijkende stof op doeltreffende wijze op te vangen, bijvoorbeeld door middel van een doekfilter.
8. In de inrichting mogen ten hoogste de navolgende aantallen dieren aanwezig zijn: 117 mestkalveren.

Harderwijk, 10 maart 1981

Burgemeester en wethouders van Harderwijk,

Leges f 178,-

Dagtekening van verzending
toegezonden aan:

24 MARCH 1981

Een afschrift van deze beschikking toegezonden aan:

1. de verzoeker;
2. het districtshoofd der arbeidsinspectie in het 4e district te Utrecht
3. de directeur van gemeentewerken en -bedrijven te Harderwijk;
4. de inspecteur van de volksgezondheid, belast met het toezicht op de hygiëne van het milieu te Arnhem.

N.B. Binnen 20 dagen na dagtekening van verzending van de afschriften dezer beschikking kan tegen deze beschikking beroep op de Kroon worden ingesteld.

Tot het beroep zijn alleen gerechtigd:

- a. de verzoeker of diens rechtverkrijgende(n);
- b. de in de Hinderwet genoemde ambtenaren en officieren;
- c. degenen, die op de hoorzitting ex artikel 11 der Hinderwet in persoon of bij gemachtigde zijn verschenen;
- d. degenen, die - buiten de gemeente woonwachtig - tijdig schriftelijk bezwaar hebben gemaakt.


Een eventueel beroepschrift moet gericht worden tot Hare Majesteit de Koningin doch dient bij het college van burgemeester en wethouders van de gemeente Harderwijk te worden ingediend.

GEMEENTE HARDERWIJK

Voorschriften voor bovengrondse bewaring van brandbare vloeistoffen (K3-producten) in stalen tanks van 300 tot 10.000 liter inhoud.

1. In de tank mag slechts brandbare vloeistof worden opgeslagen, waarvan het vlampunt, bepaald volgens de methode Pensky-Martens bij 760 mm. kwikdruk, hoger dan 55° C is gelegen (dieselolie, gasolie, huisbrandolie).
2. De stijfheid en de sterkte van de tank moeten voldoende zijn om schade-lijke vervorming als gevolg van overdruk bij vulling of overvulling te voorkomen, terwijl de dichtheid onder alle omstandigheden moet zijn verzekerd.
3. De tank moet een cilindrische vorm hebben en zijn vervaardigd van gewalst staal, dat tenminste voldoet aan de eisen voor Fe 37 B, volgens Euronorm Eu 25-65, tabel 2, de dikte van de voor de tankwand gebruikte plaat moet tenminste 3,0 mm. bedragen.
De bodems moeten bol zijn en zodanig gevormd, dat de bevestigings-naad van de bodem aan de romp in het cilindrische deel van de tank is aangebracht; de bodems moeten minstens even sterk zijn als de romp van de tank; alle lassen moeten doorgelast zijn en overigens voldoen aan de eisen van goed vakmanschap.
4. De tank moet zijn voorzien van afsluitbare openingen, waardoor het inwendige wandoppervlak kan worden onderzocht.
5. De ondersteunende constructie van de tank moet uit onbrandbaar materiaal bestaan: op plaatsen waar kans op verzakking bestaat dient een doelmatige fundering te worden aangebracht.
6. De afstand tussen twee tanks moet tenminste 3 m. bedragen.
7. De tank moet zijn voorzien van een:
 - a. oliestandaanwijzer of een peilinrichting;
 - b. ontluuchtingspijp met een inwendige middellijn van 38 mm. de ontluuchtingspijp moet tegen inregenen zijn beschermd.
8. In elke aansluiting op de tank beneden het hoogste vloeistofniveau, moet zo dicht mogelijk bij de tankwand een stalen afsluiter zijn geplaatst; deze moet zodanig zijn uitgevoerd dat duidelijk is te zien of de afsluiter is geopend, dan wel is gesloten.
9. Het uitwendige van de tank en de leidingen moeten deugdelijk tegen corrosie zijn beschermd, bijv. door een oppervlaktebehandeling en het direct daarna aanbrengen van een doelmatige verf.
10. De gehele installatie van de tank(s) en de leidingen moet vloeistofdicht zijn.
11. Het vullen van de tank moet geschieden door middel van een aan de vulleiding gekoppelde losslang en op zodanige wijze dat lekken en morsen van vloeistof wordt voorkomen.

12. De tank mag slechts voor 95% worden gevuld.
13. Onmiddellijk nadat de vloeistof in de tank is overgebracht en de losslang is afgekoppeld, moet de vulleiding met een goed sluitende dop of een afsluiter worden afgesloten.
14. De inrichting moet schoon worden gehouden en in een goede staat van onderhoud verkeren.

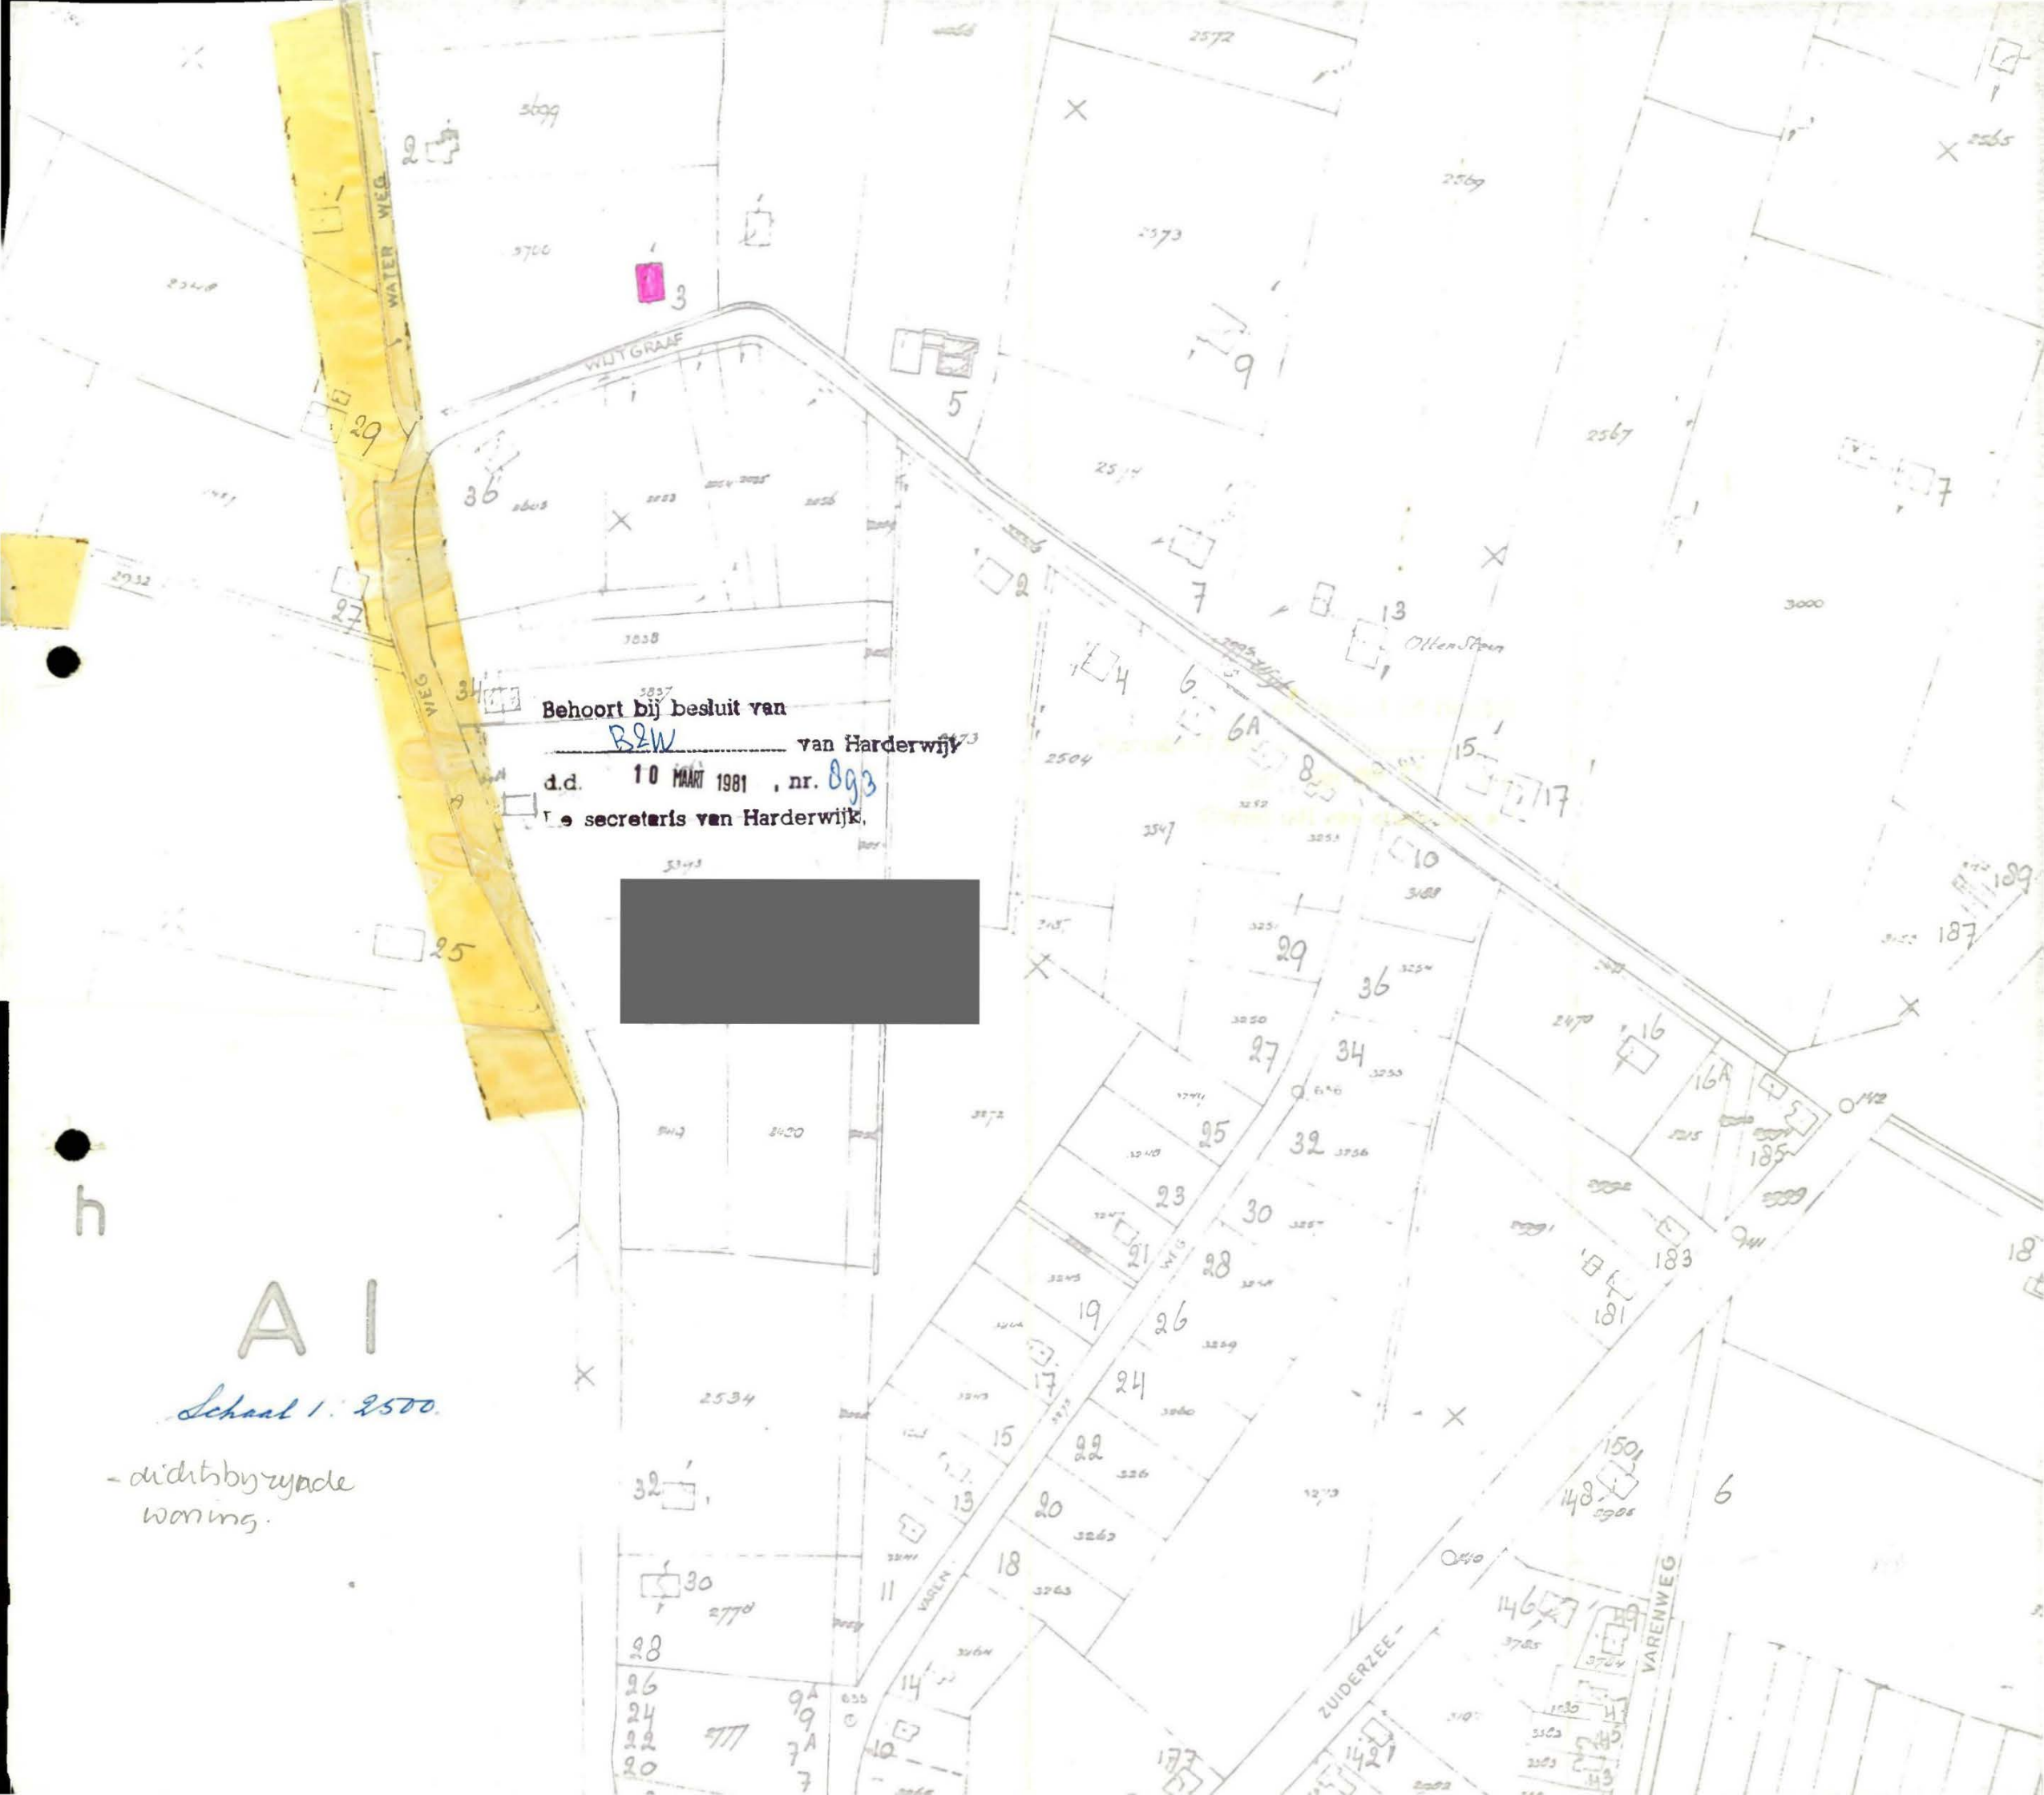

Behoort bij besluit van
BZW van Harderwijk
d.d. 10 MAART 1981, nr. 893
te secretaris van Harderwijk.

AI

Schaal 1: 2500.

- dichtbijrijnde
woning.

HINDERWETContrôlerapport, betreffende onderstaande hinderwetplichtige inrichtingHinderwetvergunning d.d. 10-3-1981 nr. 893Naam bedrijf [REDACTED] contact pers: _____Naam eigenaar [REDACTED] tel.: _____Aard van het bedrijf KatvermesteryAdres [REDACTED]Datum contrôle 4-6-'82

Naam controleur _____

BIJZONDERHEDENGeen opmerkingenHarderwijk, 4-6, 19 82

De controleur.

[REDACTED]



HINDERWET CONTROLE-RAPPORT

naam bedrijf :			controle datum:	7-11-90	
aard bedrijf :	kalvermeesterij	tel.nr.:	controleur :		
adres bedrijf :		postcode:	bijz.rede contr.		
kontaktpersoon:					
hinderwetvergunningen			andere milieuvergunningen		
soort	datum	besch.nr.	soort	datum	besch.nr.
aandachtspunten voor de controle					
milieu-aspecten					
* geluidhinder * luvo * bodem * water * afvalstoffen * veiligheid * verkeer *					
bijzondere voorschriften					
nr.	korte omschrijving				
rapportage					
verandering t.o.v. de verleende vergunningen					
- 50 kalveren					
- geen olie tank meer					
naleving van de voorschriften/overtredingen					
datum	vervolg controles/afspraken				
voorstel tot aanschrijving of sanctie			afgehandeld :		
			datum :		
			paraaf contr.:		
			paraaf coörd.:		

d.d. 6-10-94
geen dieren
meer. P

Opmerking met betrekking tot Inrichting op het adres [REDACTED]

Op 6 oktober 1994 is geconstateerd door [REDACTED], dat de inrichting niet meer in werking is. [REDACTED] gaf aan dat hij ook geen gebruik meer wilde maken van zijn vergunning.

De inrichting dient over drie jaar bezocht te worden om te constateren of de vergunning is vervallen.

16-11-94

[REDACTED]

ARP - kandidaat?
in verband met latente
ammoniaalrechten.
MV.
vervallen met invals
procedure.